

COMUNE DI GUBBIO
PROVINCIA DI PERUGIA

Geom. Paolo Piergentili

Viale Leonardo da Vinci – Zona Fontevole - Gubbio
Tel. 075.9222575 - Email: piergentilipaolo@libero.

ELABORATI:

PERIZIA ESTIMATIVA
ALLEGATO 3
Planimetrie catastali

DATA 21/11/2023


Il Tecnico




Data: 13/11/2023 - n. T23803 - Richiedente: Telematico
Totale schede: 1 - Formato di acquisizione: A3(297x420) - Formato stampa richiesto: A3(297x420) - Fattore di scala non utilizzabile
Ultima planimetria in atti

ELABORATO PLANIMETRICO	Compilato da: Chiabolotti Nicola	Iscritto all'albo: Geometri	Prov. Perugia	N. 4771
Comune di Gubbio	Sezione:	Foglio: 425	Particella: 1	Protocollo n. PG0130514 del 07/05/2012
Dimostrazione grafica dei subalterni				
Tipo Mappale n. 122933 del 26/04/2012 Scala 1 : 500				


ALLEGATO N° 3

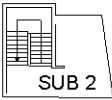

PIANTA PIANO SECONDO

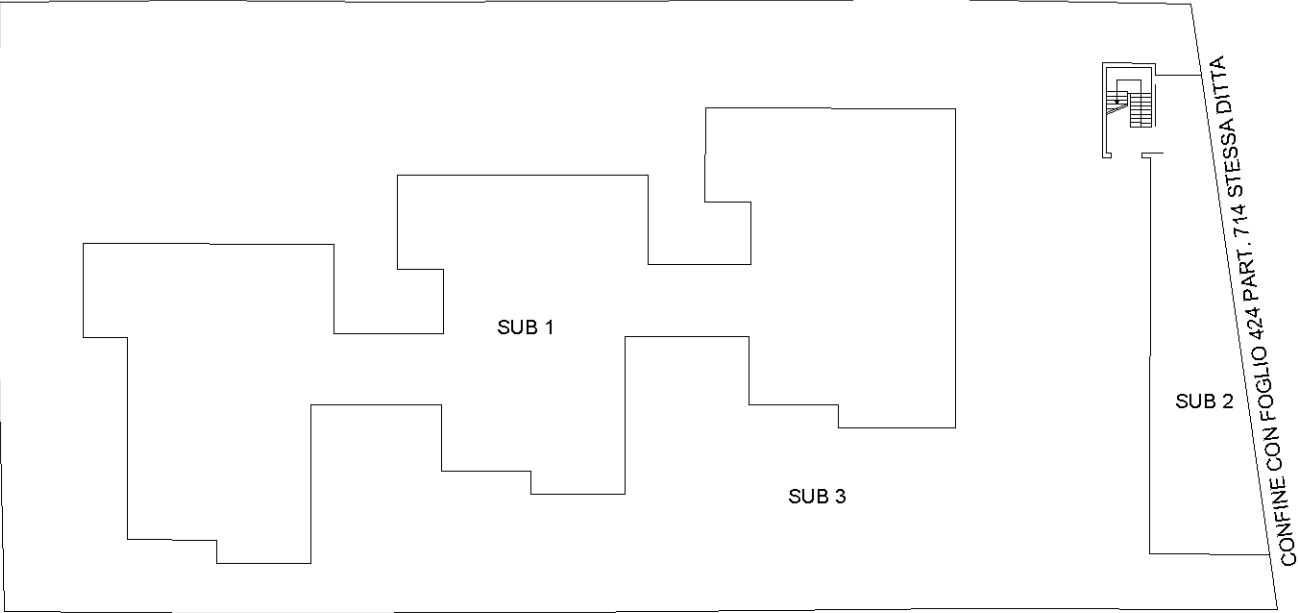

PIANTA PIANO TERRA

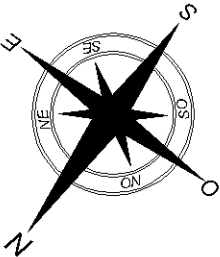

Agenzia del Territorio
CATASTO FABBRICATI
Ufficio Provinciale di
Perugia

Dichiarazione protocollo n. PG0130514 del 07/05/2012
 Planimetria di u.i.u. in Comune di Gubbio

civ. SNC


Compilata da:
Chiabolotti Nicola

Iscritto all'albo:
Geometri


Prov. Perugia

N. 4771

Scala 1:200

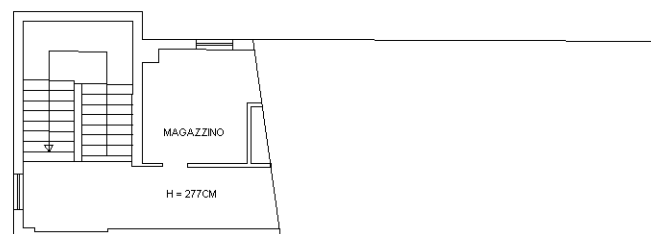

PIANO PRIMO

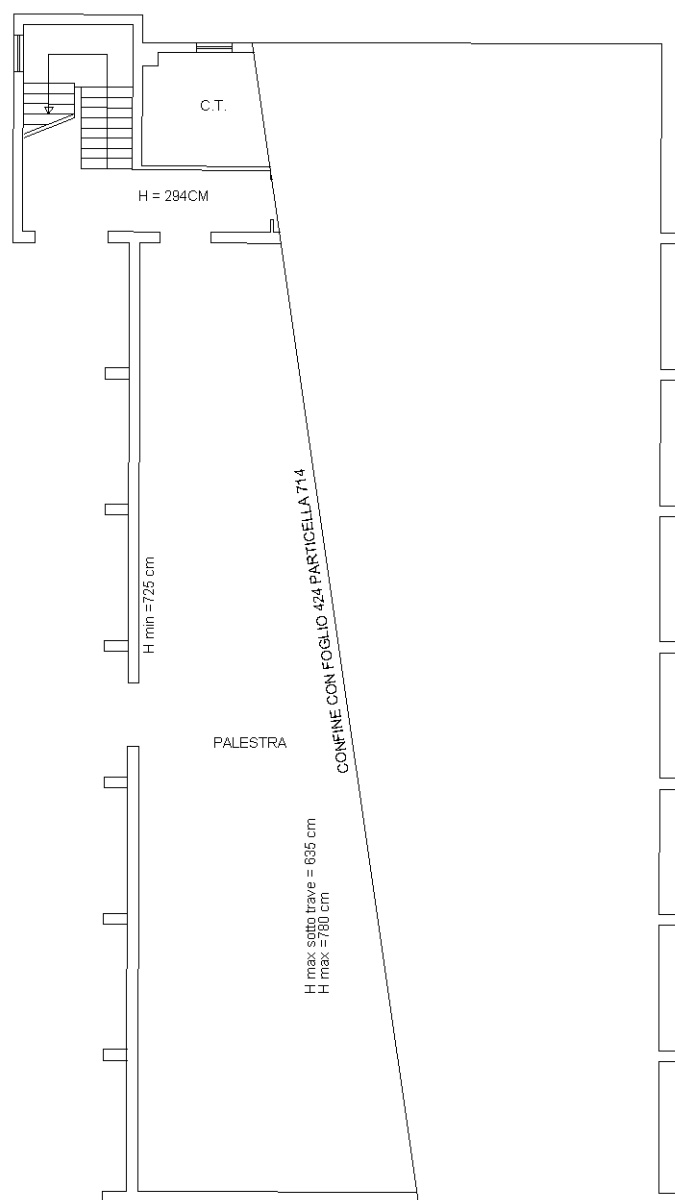

PIANO TERRA

