

**Agenzia delle Entrate**  
**CATASTO FABBRICATI**  
Ufficio Provinciale di  
Perugia

Dichiarazione protocollo n. \_\_\_\_\_ del \_\_\_\_\_  
Planimetria di u.i.u. in Comune di Gubbio  
Via Delle Fosse Ardeatine

civ. SNC

Identificativi Catastali:

Sezione:  
Foglio: 226  
Particella: 1553  
Subalterno: 1


Compilata da:  
Casciari Matteo  
Iscritto all'albo:  
Geometri

Prov. Perugia

N. 4480

Scheda n. 1

Scala 1:200

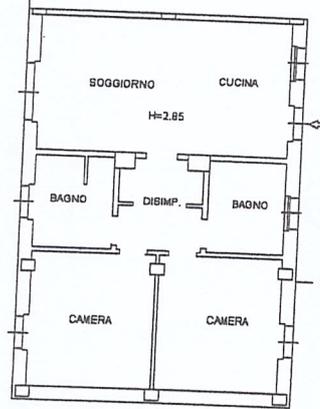

PIANO TERRA

*mq. 89*

*P. 1*


N



**Agenzia delle Entrate**  
**CATASTO FABBRICATI**  
Ufficio Provinciale di  
Perugia

Dichiarazione protocollo n. _____ del _____	
Planimetria di u.i.u. in Comune di Gubbio	
Via Delle Fosse Ardeatine	
civ. SNC	
Identificativi Catastali:	Compilata da: Casciari Matteo
Sezione:	Iscritto all'albo: Geometri
Foglio: 226	Prov. Perugia
Particella: 1553	N. 4480
Subalterno: 3	

Scheda n. 1      Scala 1:200

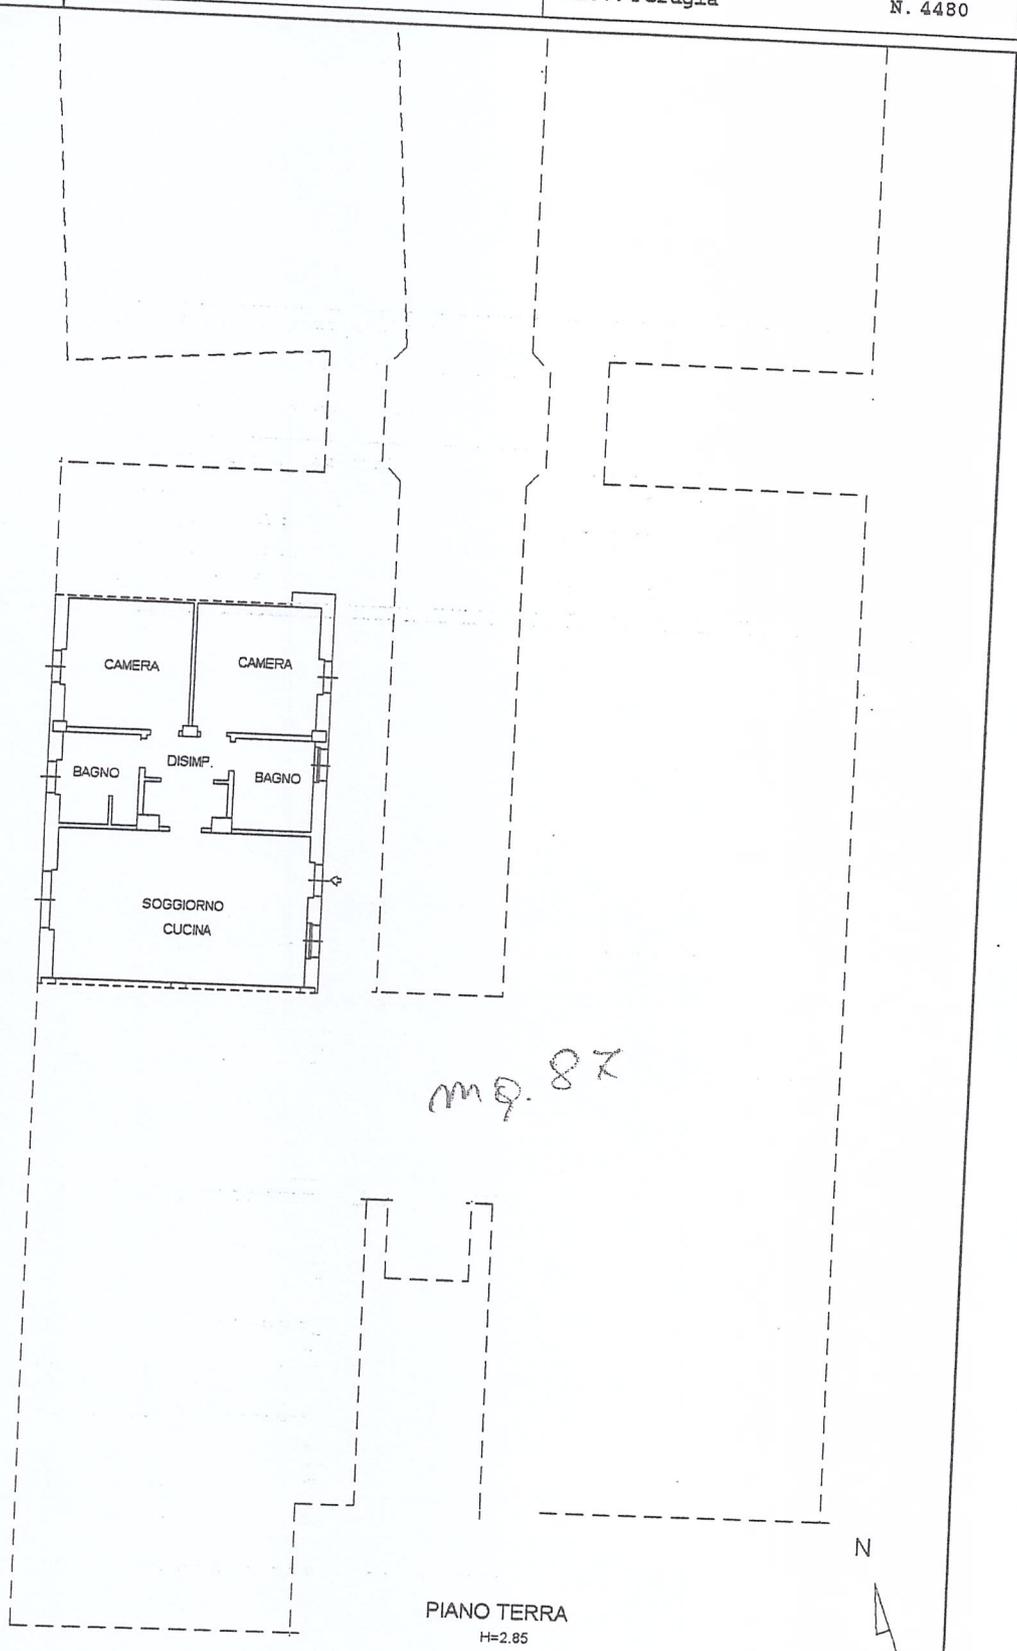


PIANO TERRA  
H=2.85

**Agenzia delle Entrate**  
**CATASTO FABBRICATI**  
Ufficio Provinciale di  
Perugia

Dichiarazione protocollo n. _____ del _____ Planimetria di u.i.u. in Comune di Gubbio Via Delle Fosse Ardeatine _____ civ. SNC	
Identificativi Catastali: Sezione: Foglio: 226 Particella: 1553 Subalterno: 5	Compilata da: Casciari Matteo Iscritto all'albo: Geometri Prov. Perugia N. 4480

Scheda n. 1      Scala 1:200

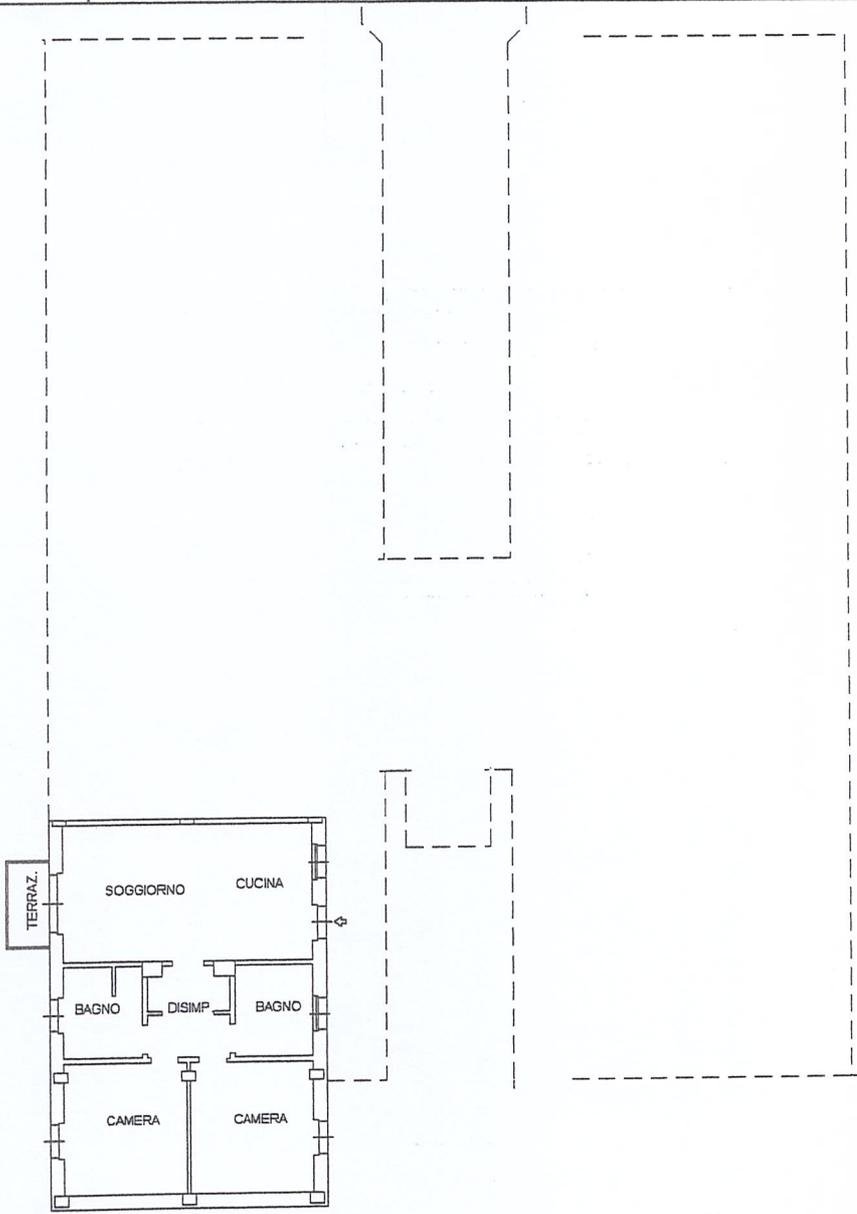

PIANO PRIMO  
H=2.85

*mq. 88*

N



3	Dis.	4.60	0.00	=	270.00	10.20	12.42	32.13
4	PU	10.31	1.80	5.73	270.00	13.40	27.85	44.69
5	L 1	14.04	1.80	7.80	270.00	15.00	37.91	50.85
6	w.c.	4.00	1.05	3.81	270.00	8.20	10.80	23.41
TOTALI		68.10	9.45			81.11	183.89	260.57

