
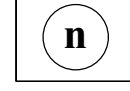
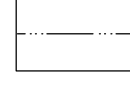
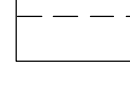
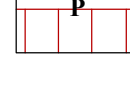
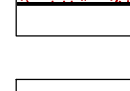
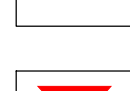
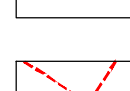
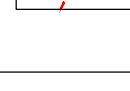
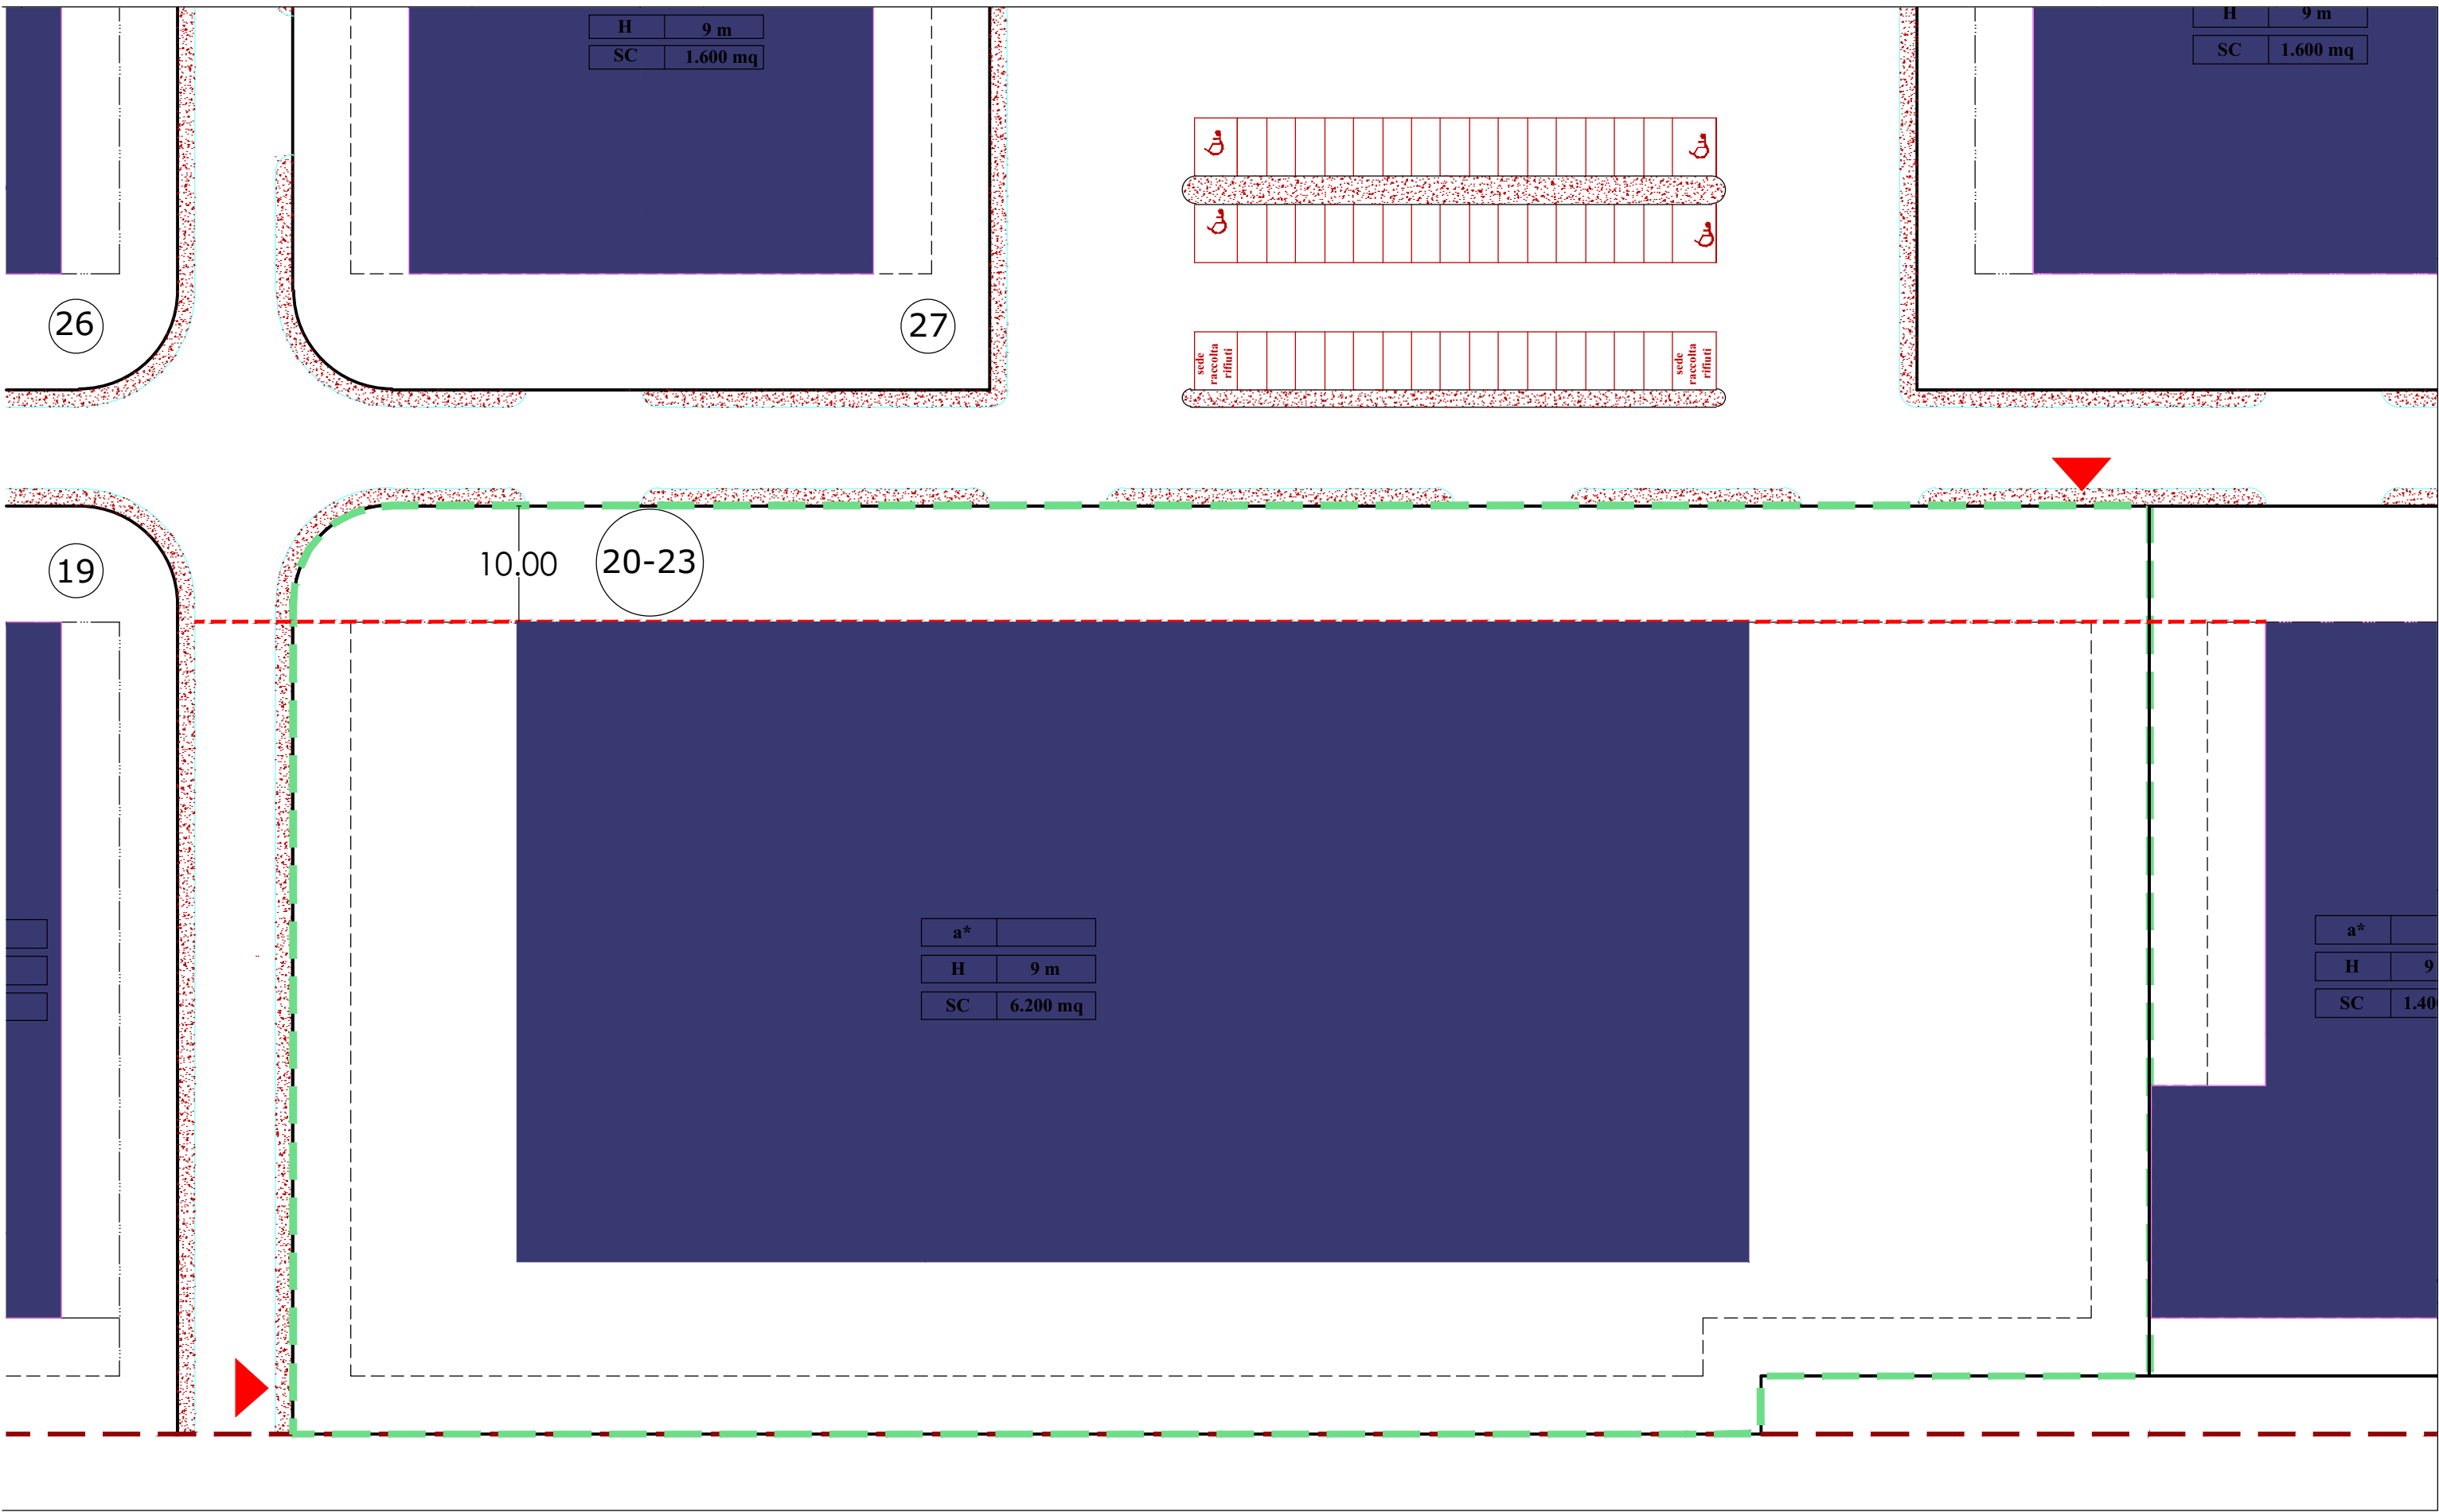
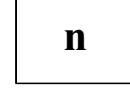
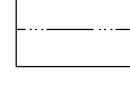
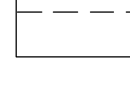
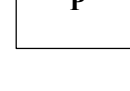
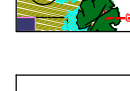



STATO DI PROGETTO
PLANIMETRIA GENERALE _ scala 1:500

- **Limite del piano attuativo**
- **Variante n. 3 (lotti 20, 21, 22, 23)**
- **Superficie fondiaria (SF)**
- **Fili fissi**
- **Fili fabbricativi**
- **Parcheggi**
- **Verde pubblico**
- **Percorsi pedonali**
- **Posto auto per portatore di handicap**
- **Indicazione accessi al lotto**
- **ALLINEAMENTI**

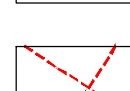

STATO DI PROGETTO
PLANIVOLUMETRICI _ scala 1:500

- **Limite del piano attuativo**
- **Variante n. 3 (lotti 20, 21, 22, 23)**
- **Superficie fondiaria (SF)**
- **Edifici per attività**
- **Fili fissi**
- **Fili fabbricativi**
- **Parcheggi**
- **Verde pubblico**
- **Alberature (Quercus pubescens - Roverella)**
- **Percorsi pedonali**
- **Posto auto per portatore di handicap**
- **Indicazione accessi al lotto**
- **ALLINEAMENTI**

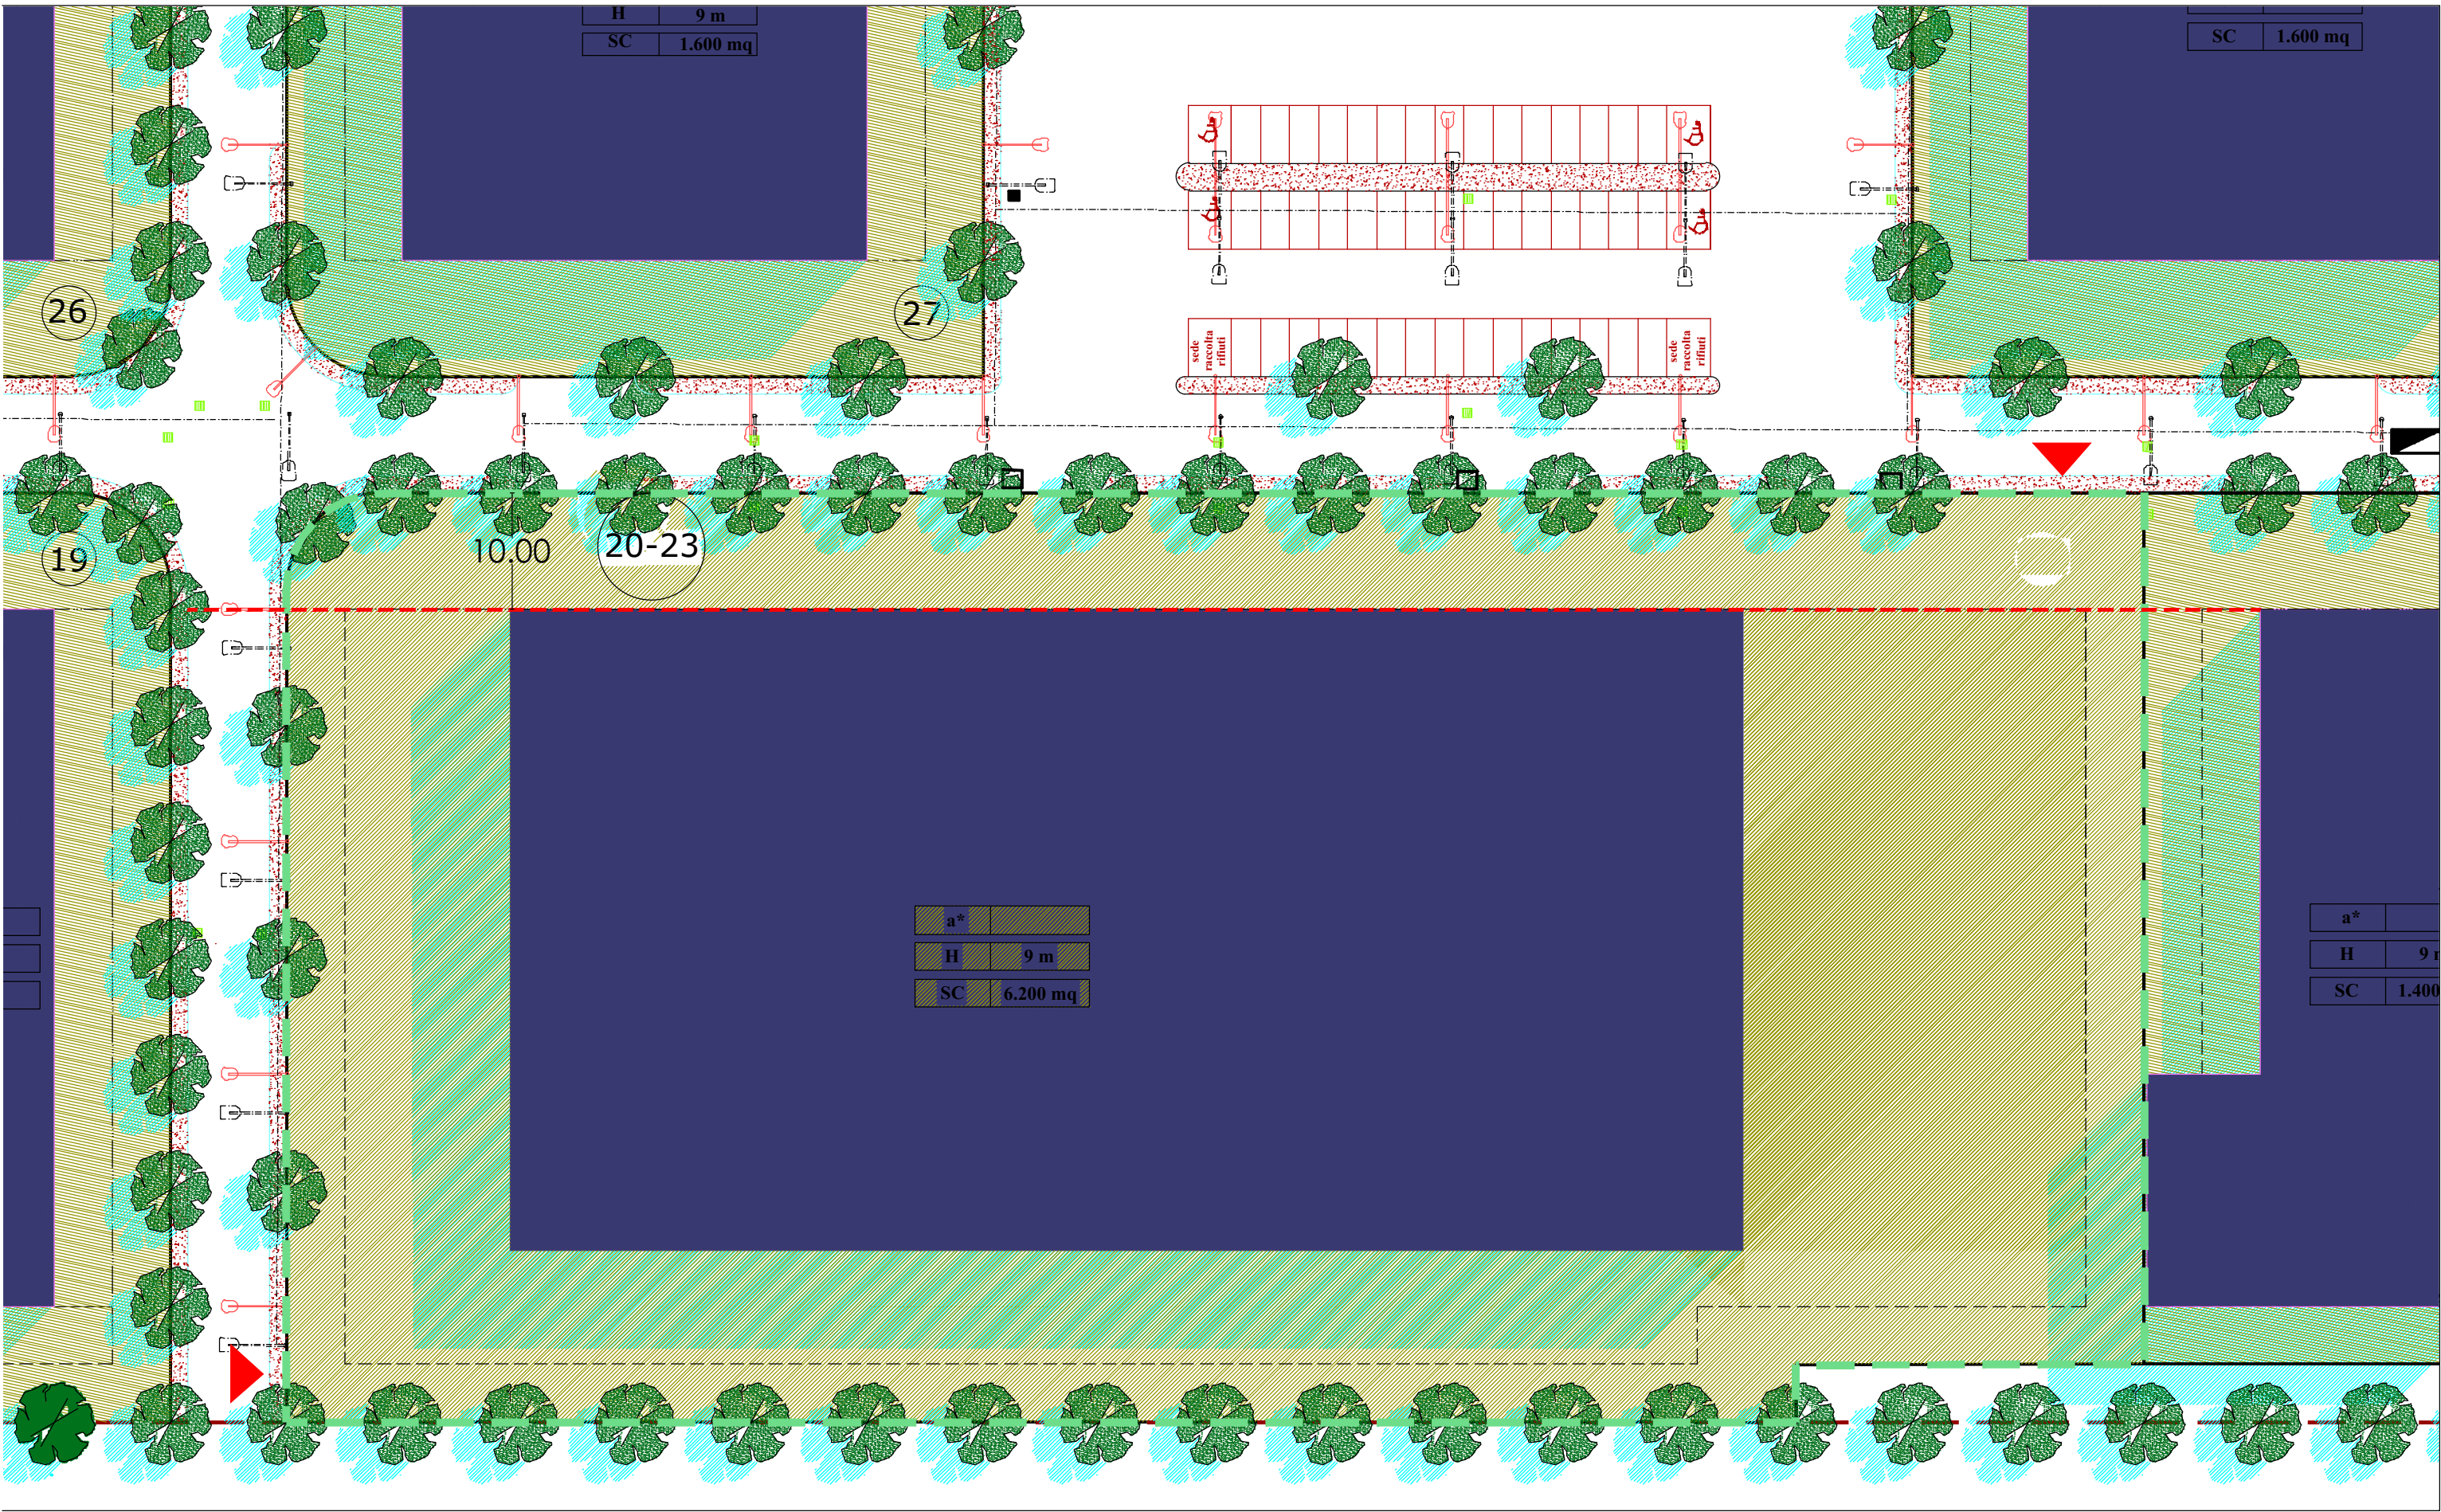

PRADA Spa

Divisione Engineering – Ufficio
Progettazione
Strada B, 24 – San Zeno
52040 AREZZO
Telefono +39 0575 952111
Telefono +39 0575 9521500
email: info@prada-engineering.com

N.Revisione/Note:

DATA

PROGETTO

RICHIESTA DI VARIANTE URBANISTICA
MACROAREA DI PADULE STAZIONE

OGGETTO DEL DISEGNO
RICHIESTA DI ACCORPIMENTO LOTTI

NOME FILE:

DISEGNATO:

CONTROLLATO:

APPROVATO:

Responsabile Stud. Tec. Esterno:
Ing. ALESSANDRO FEI
Via GUIDO MONACO 80
52100 Arezzo

Firma e Timbro:

Responsabile Prada Engineering:

Firma e Timbro:

Stato del Progetto e N. Tav.:

piano attuativo 05
VARIANTE 03
DATA:

Stampato il:

Da: Utente

Cod. ENGINEERING

JobCode