


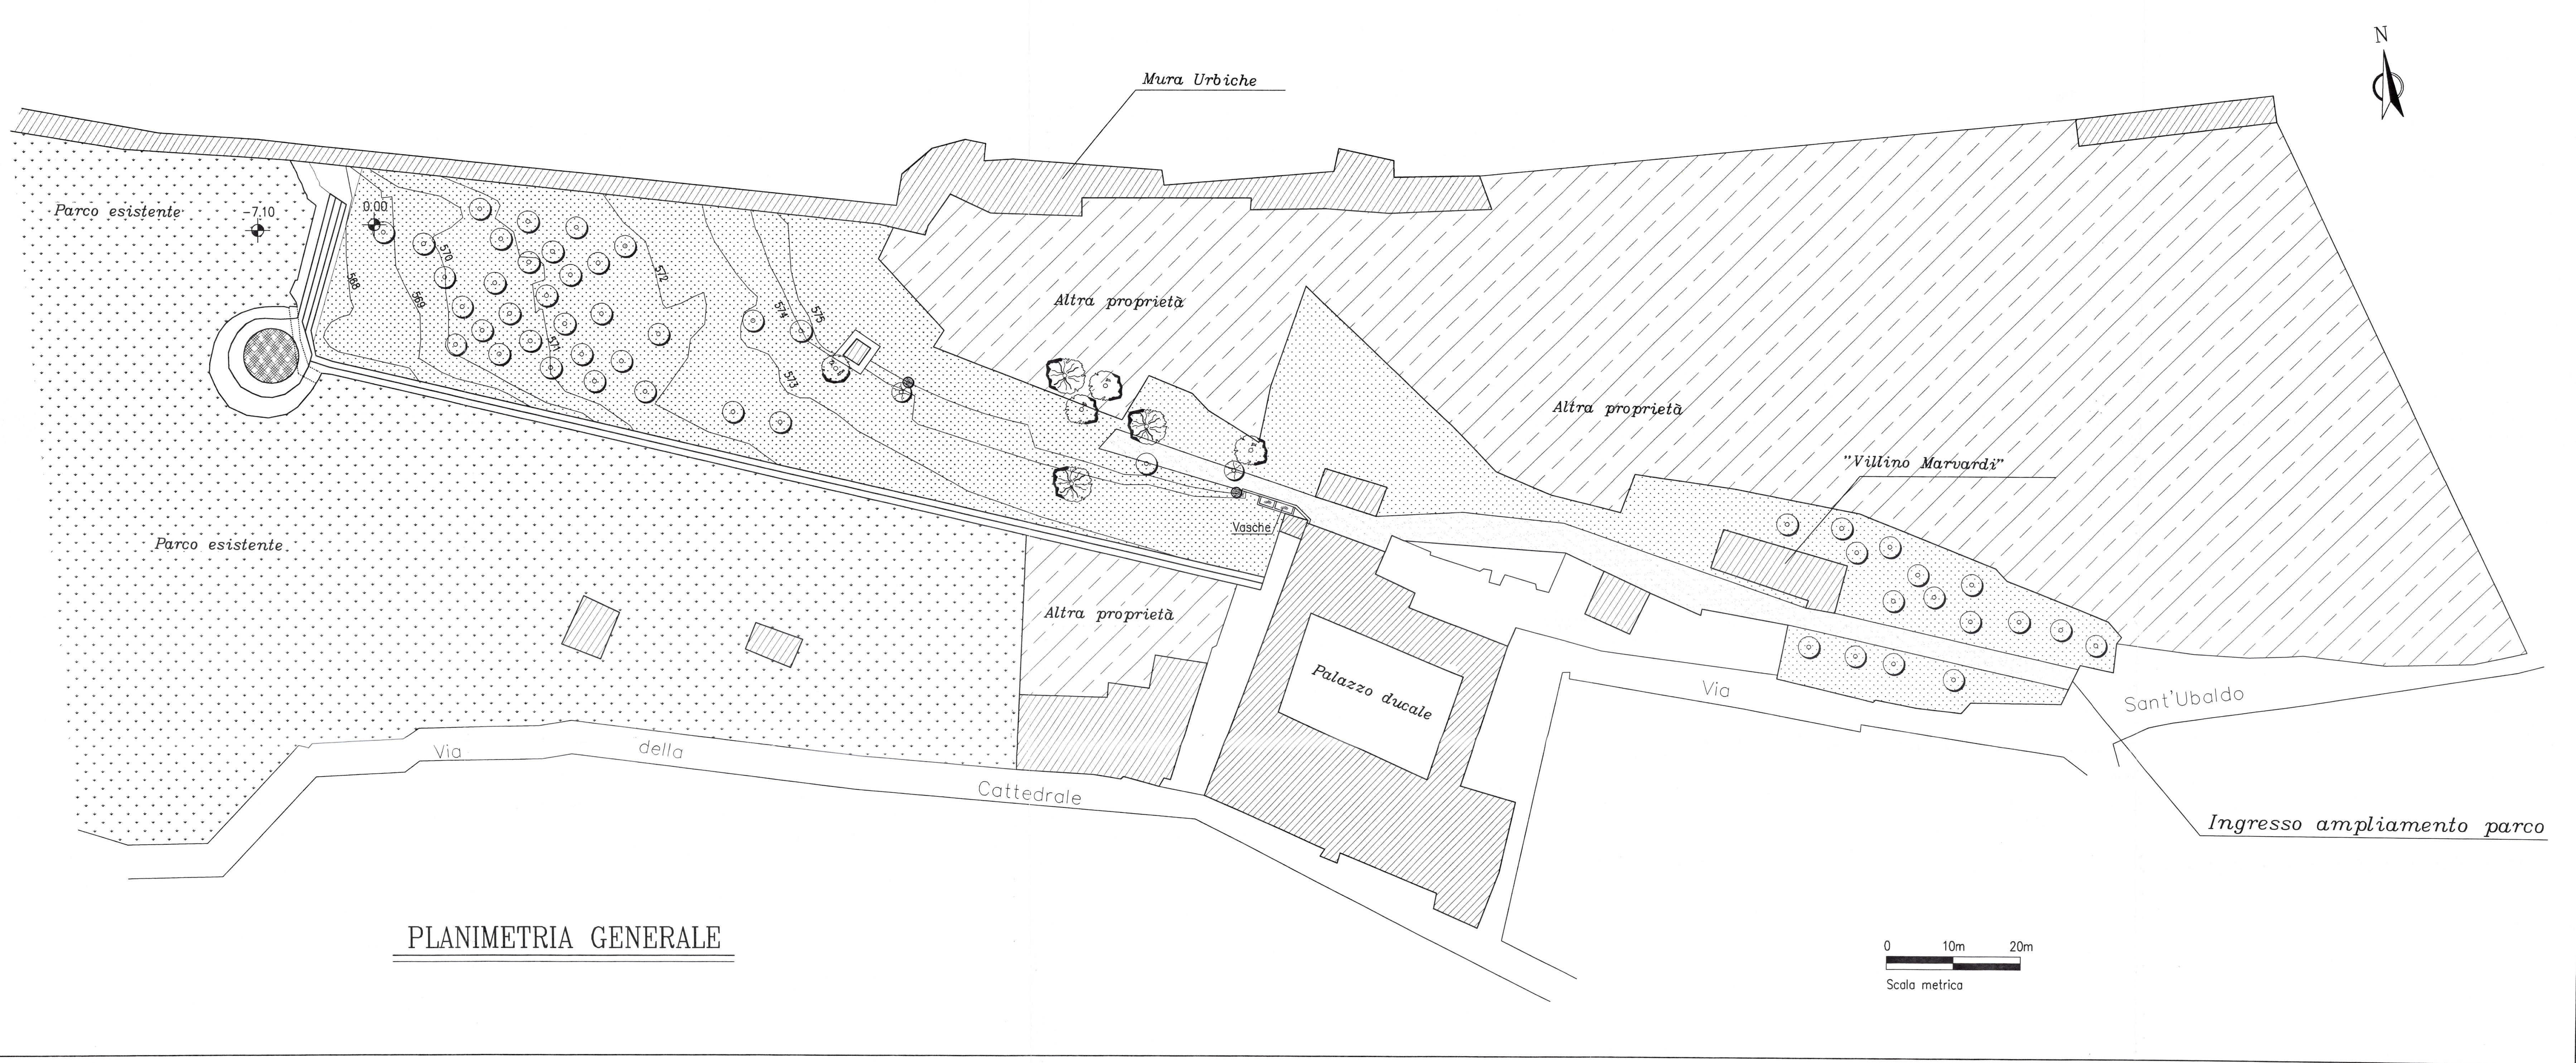

PLANIMETRIA GENERALE